



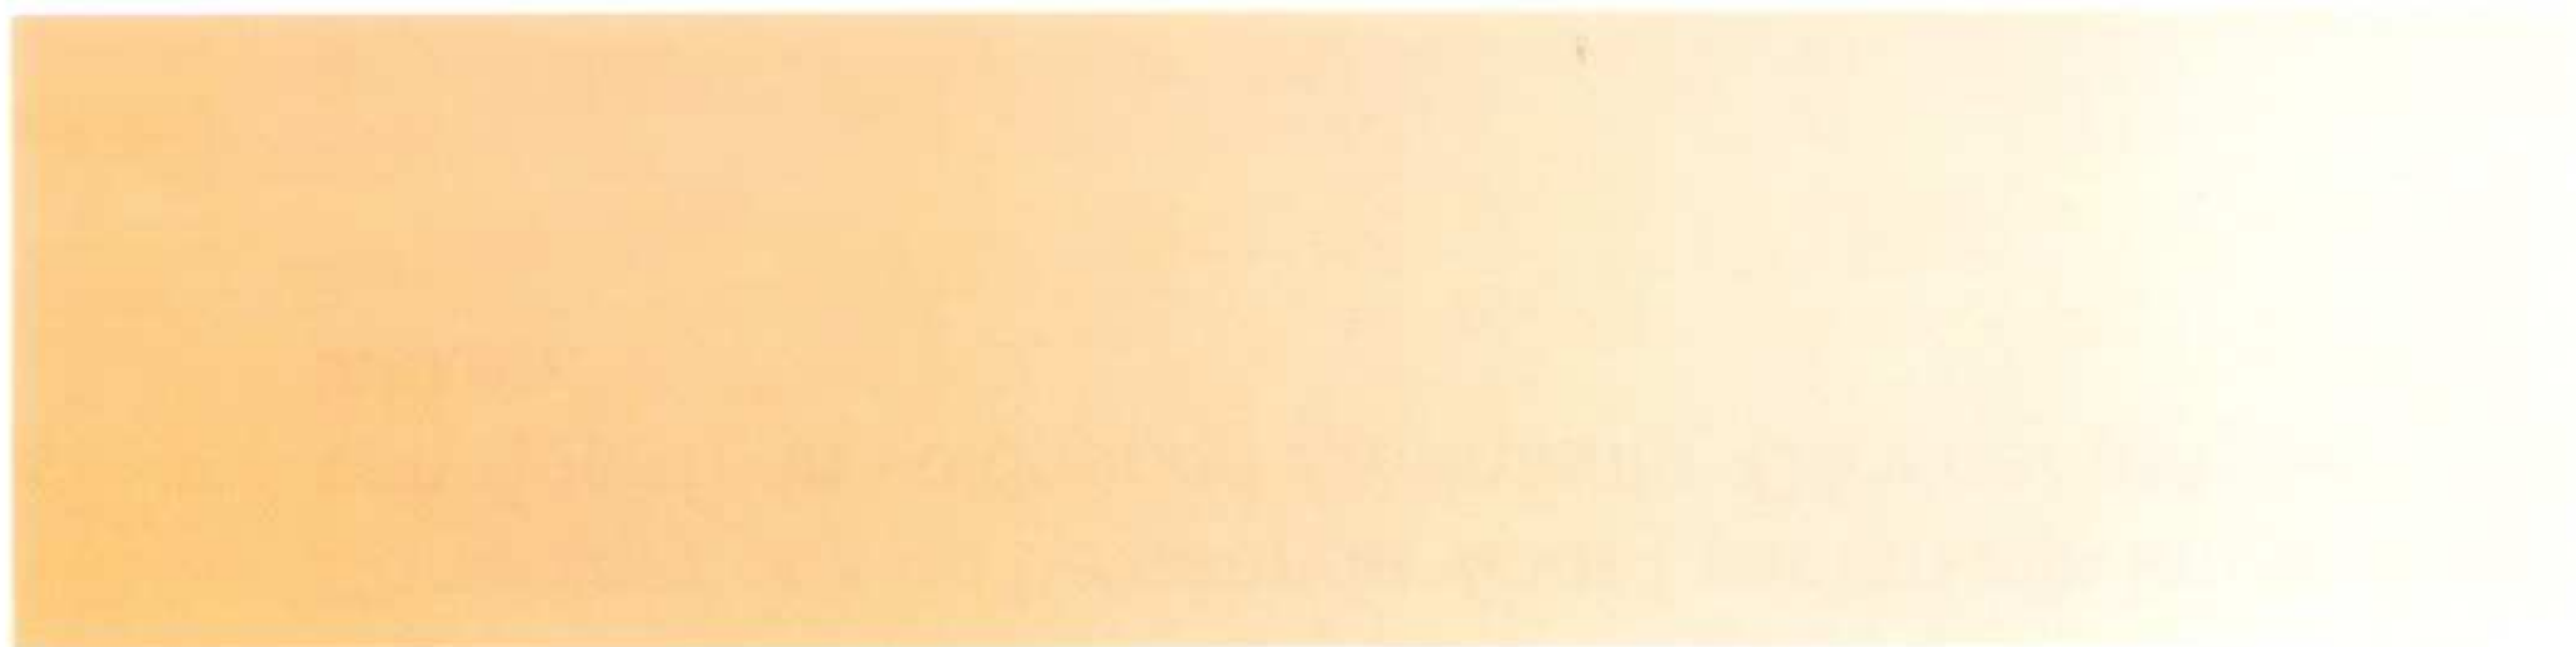

# ROWMI LEGGSYSTEMEN

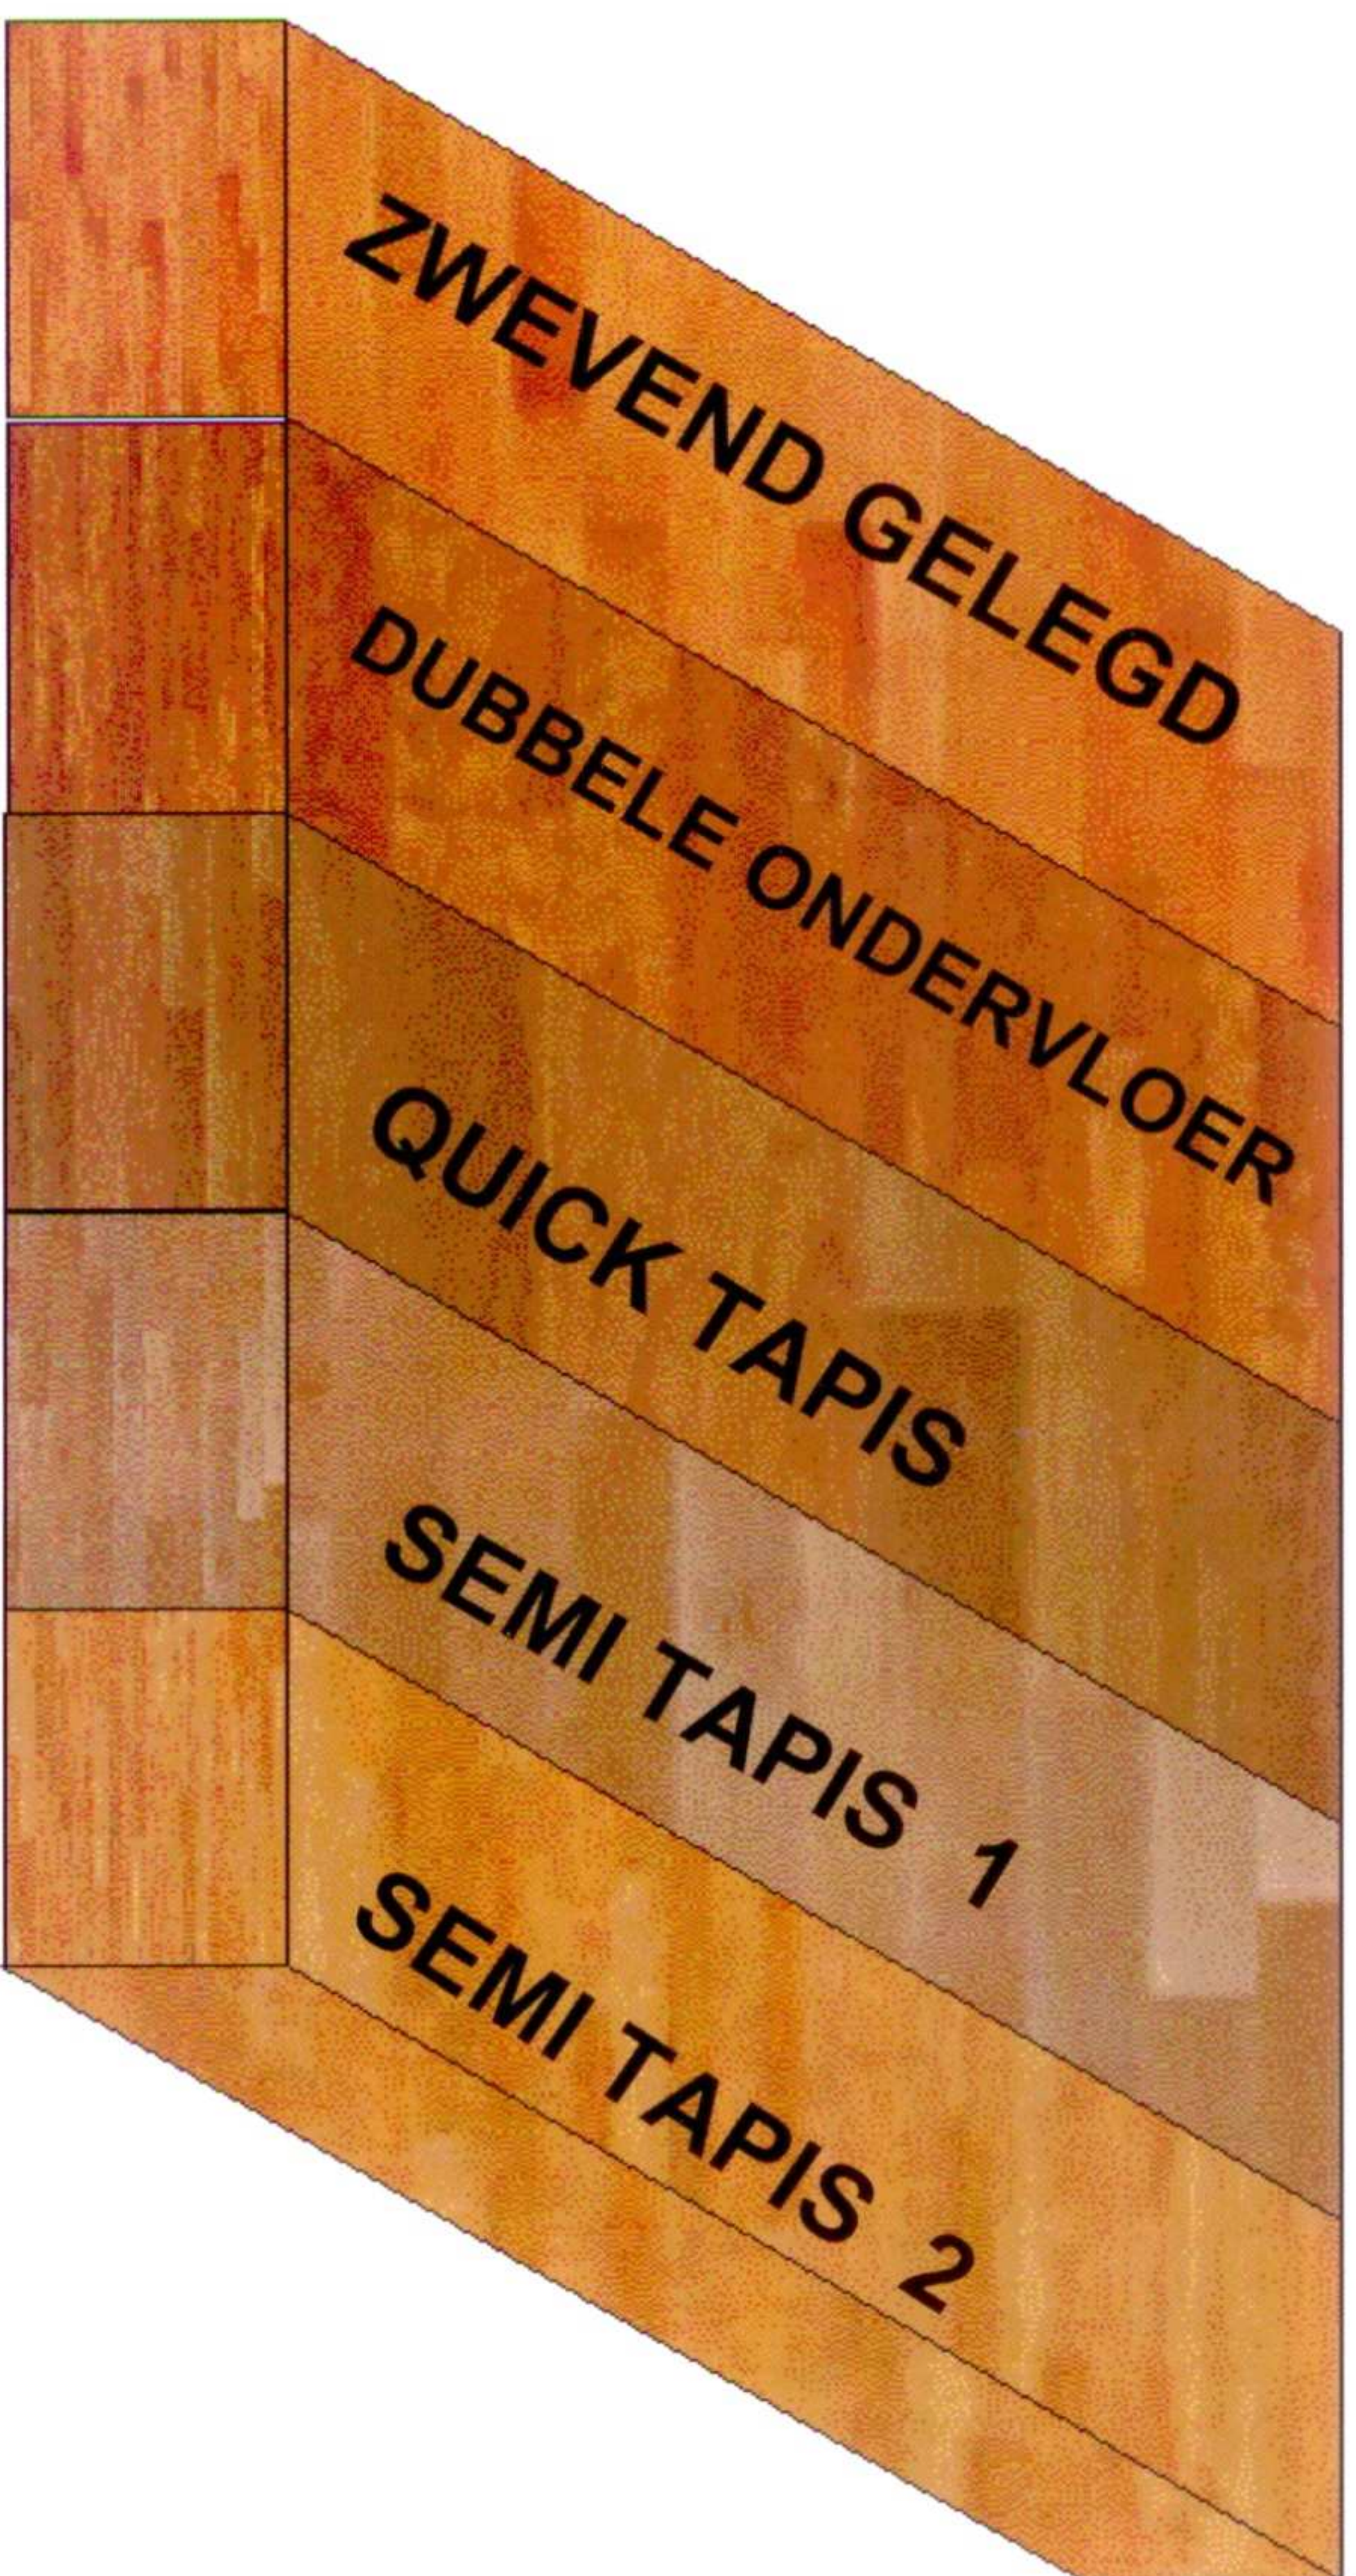




# ROWI PARKET, ZWEVEND GELEGD

## Opbouw :

1. Bestaande vloer
2. Vochtscherm of vilt, 2,5 mm
3. V313, voorgelijmd, watervast spaanplaat 6 mm
4. Toplaag Rowi parket, voorgelijmd, voorgelakt of voorgelakt/geolied

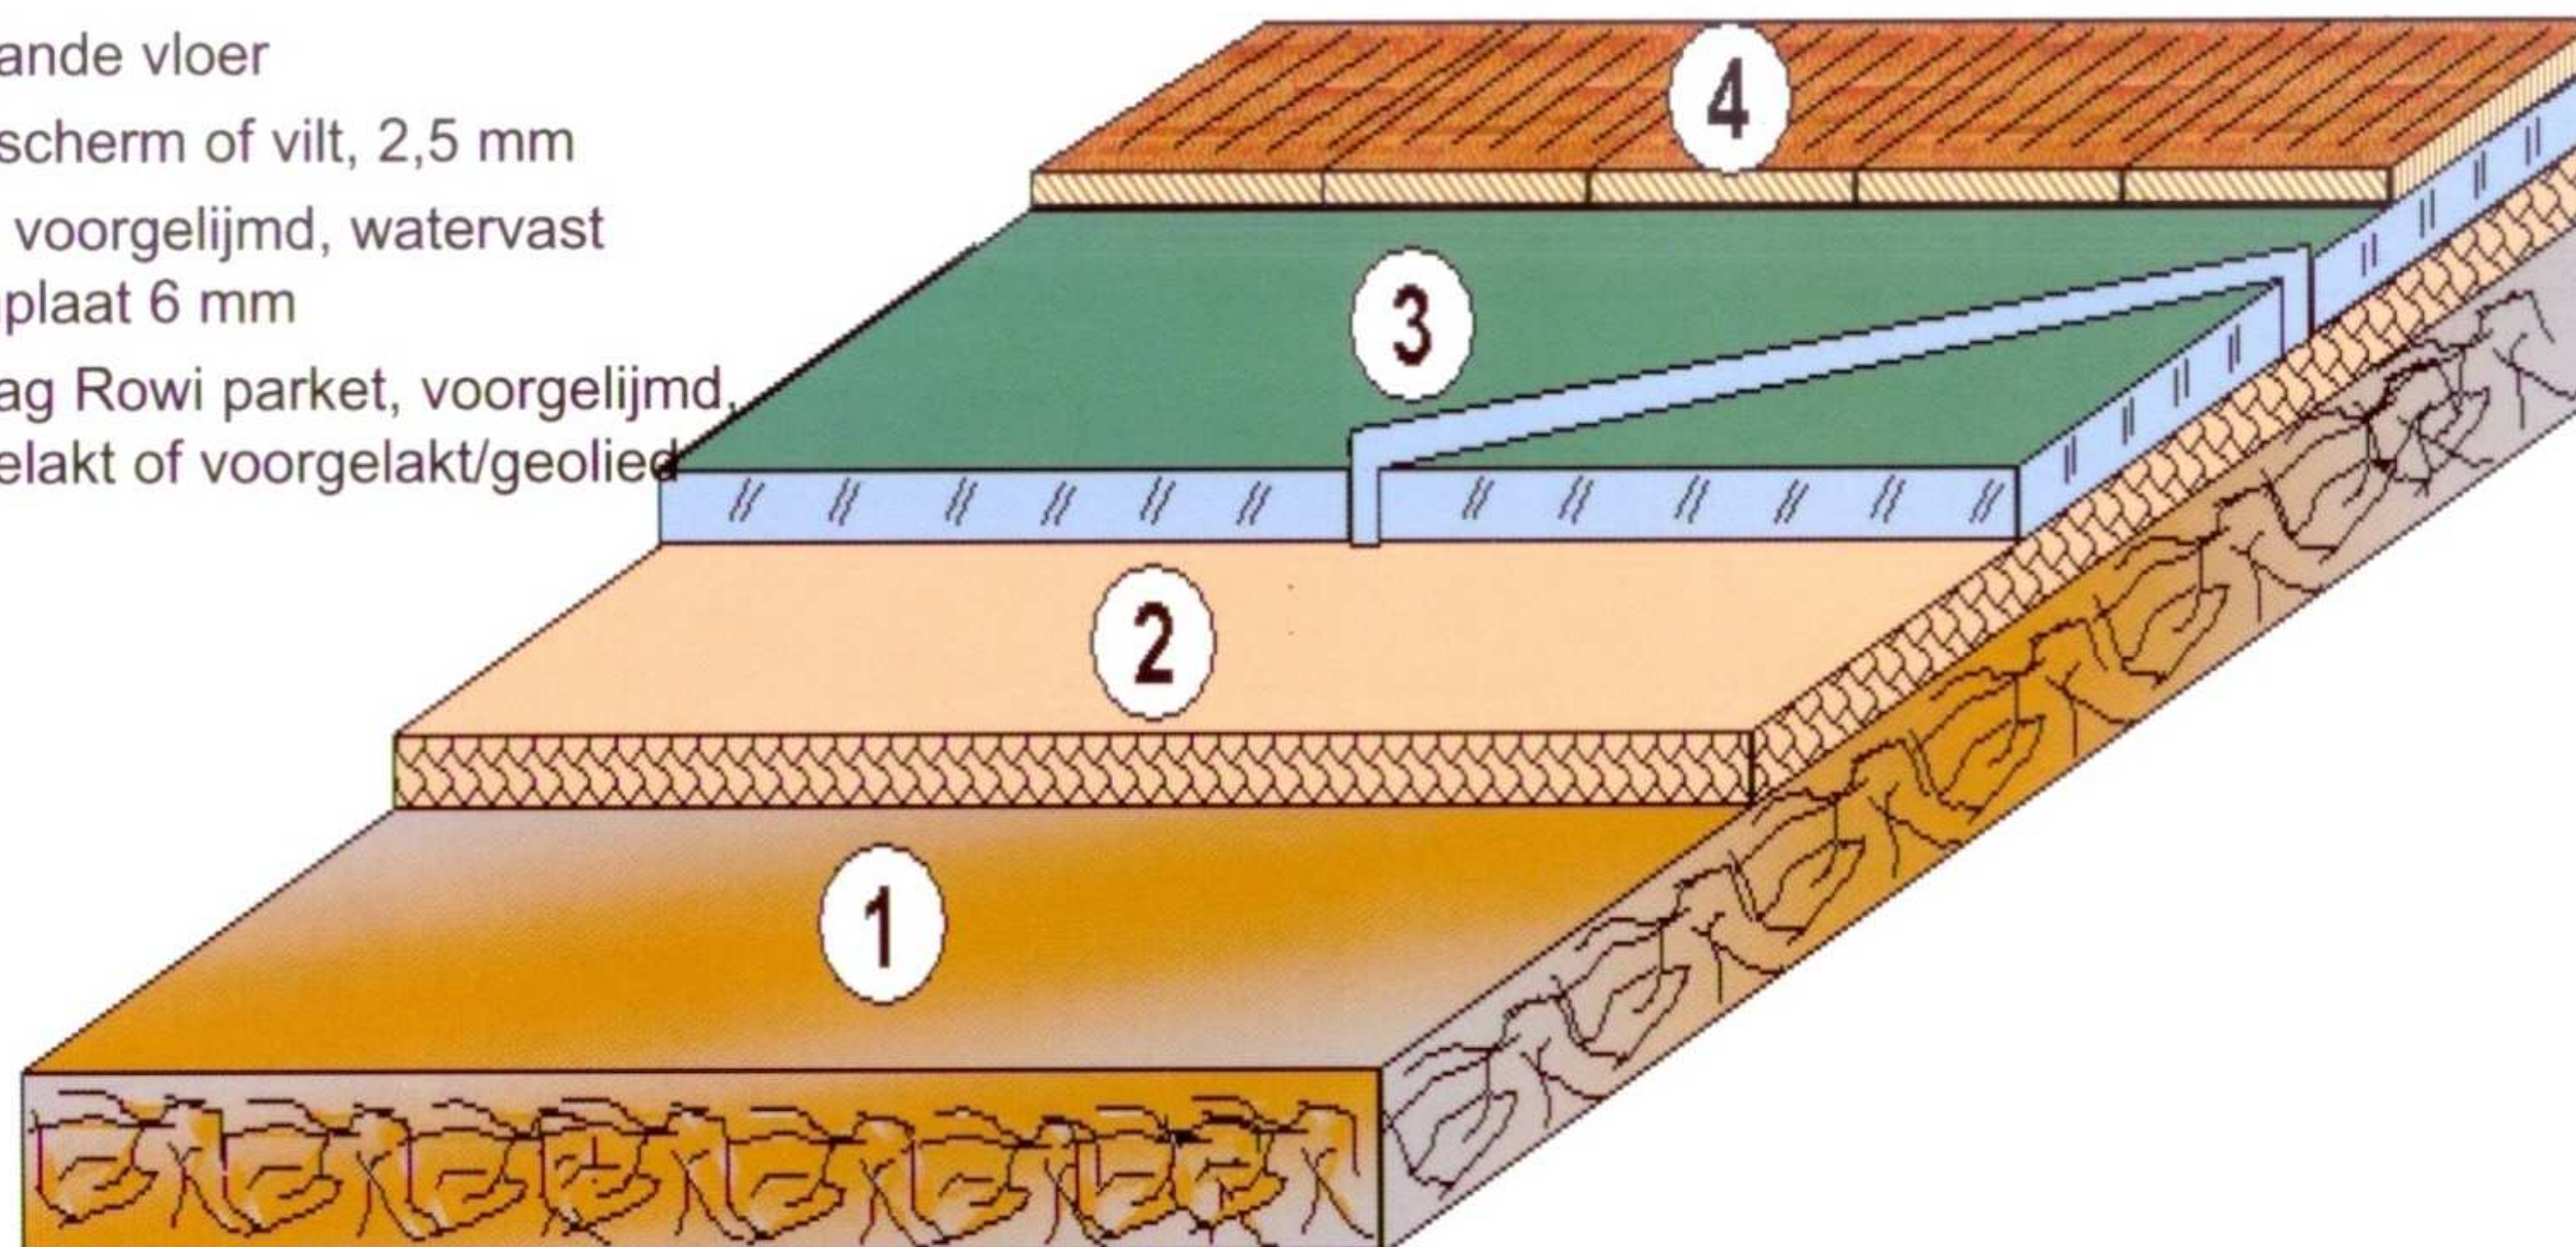

## Inzetbaar :

- a. Woningen
- b. Renovatie van vloeren
- c. Lichte geluidseisen

## Kenmerken :


1. Geen droogtijden
2. Installatie in bewoonde ruimten
3. Elk patroon realiseerbaar
4. Zeer goede geluidseigenschappen
5. Reparabel zonder schuren/lakken
6. Zelfegaliserend tot 3mm/m<sup>2</sup>



# Appartementsvloer en Doorlegvloer

## Opbouw:

1. Bestaande vloer
2. Vilt of vochtscherm 2,5 mm
3. MDF, voorgelijmd, haaks gelegd, 3,2 mm
4. MDF, voorgelijmd, schuin gelegd, 3,2 mm
5. Groene Rowi lijm, handmatig aanbrengen
6. Toplaag Rowi parket, voorgelijmd, voorgelakt, of voorgelakt/geolied.

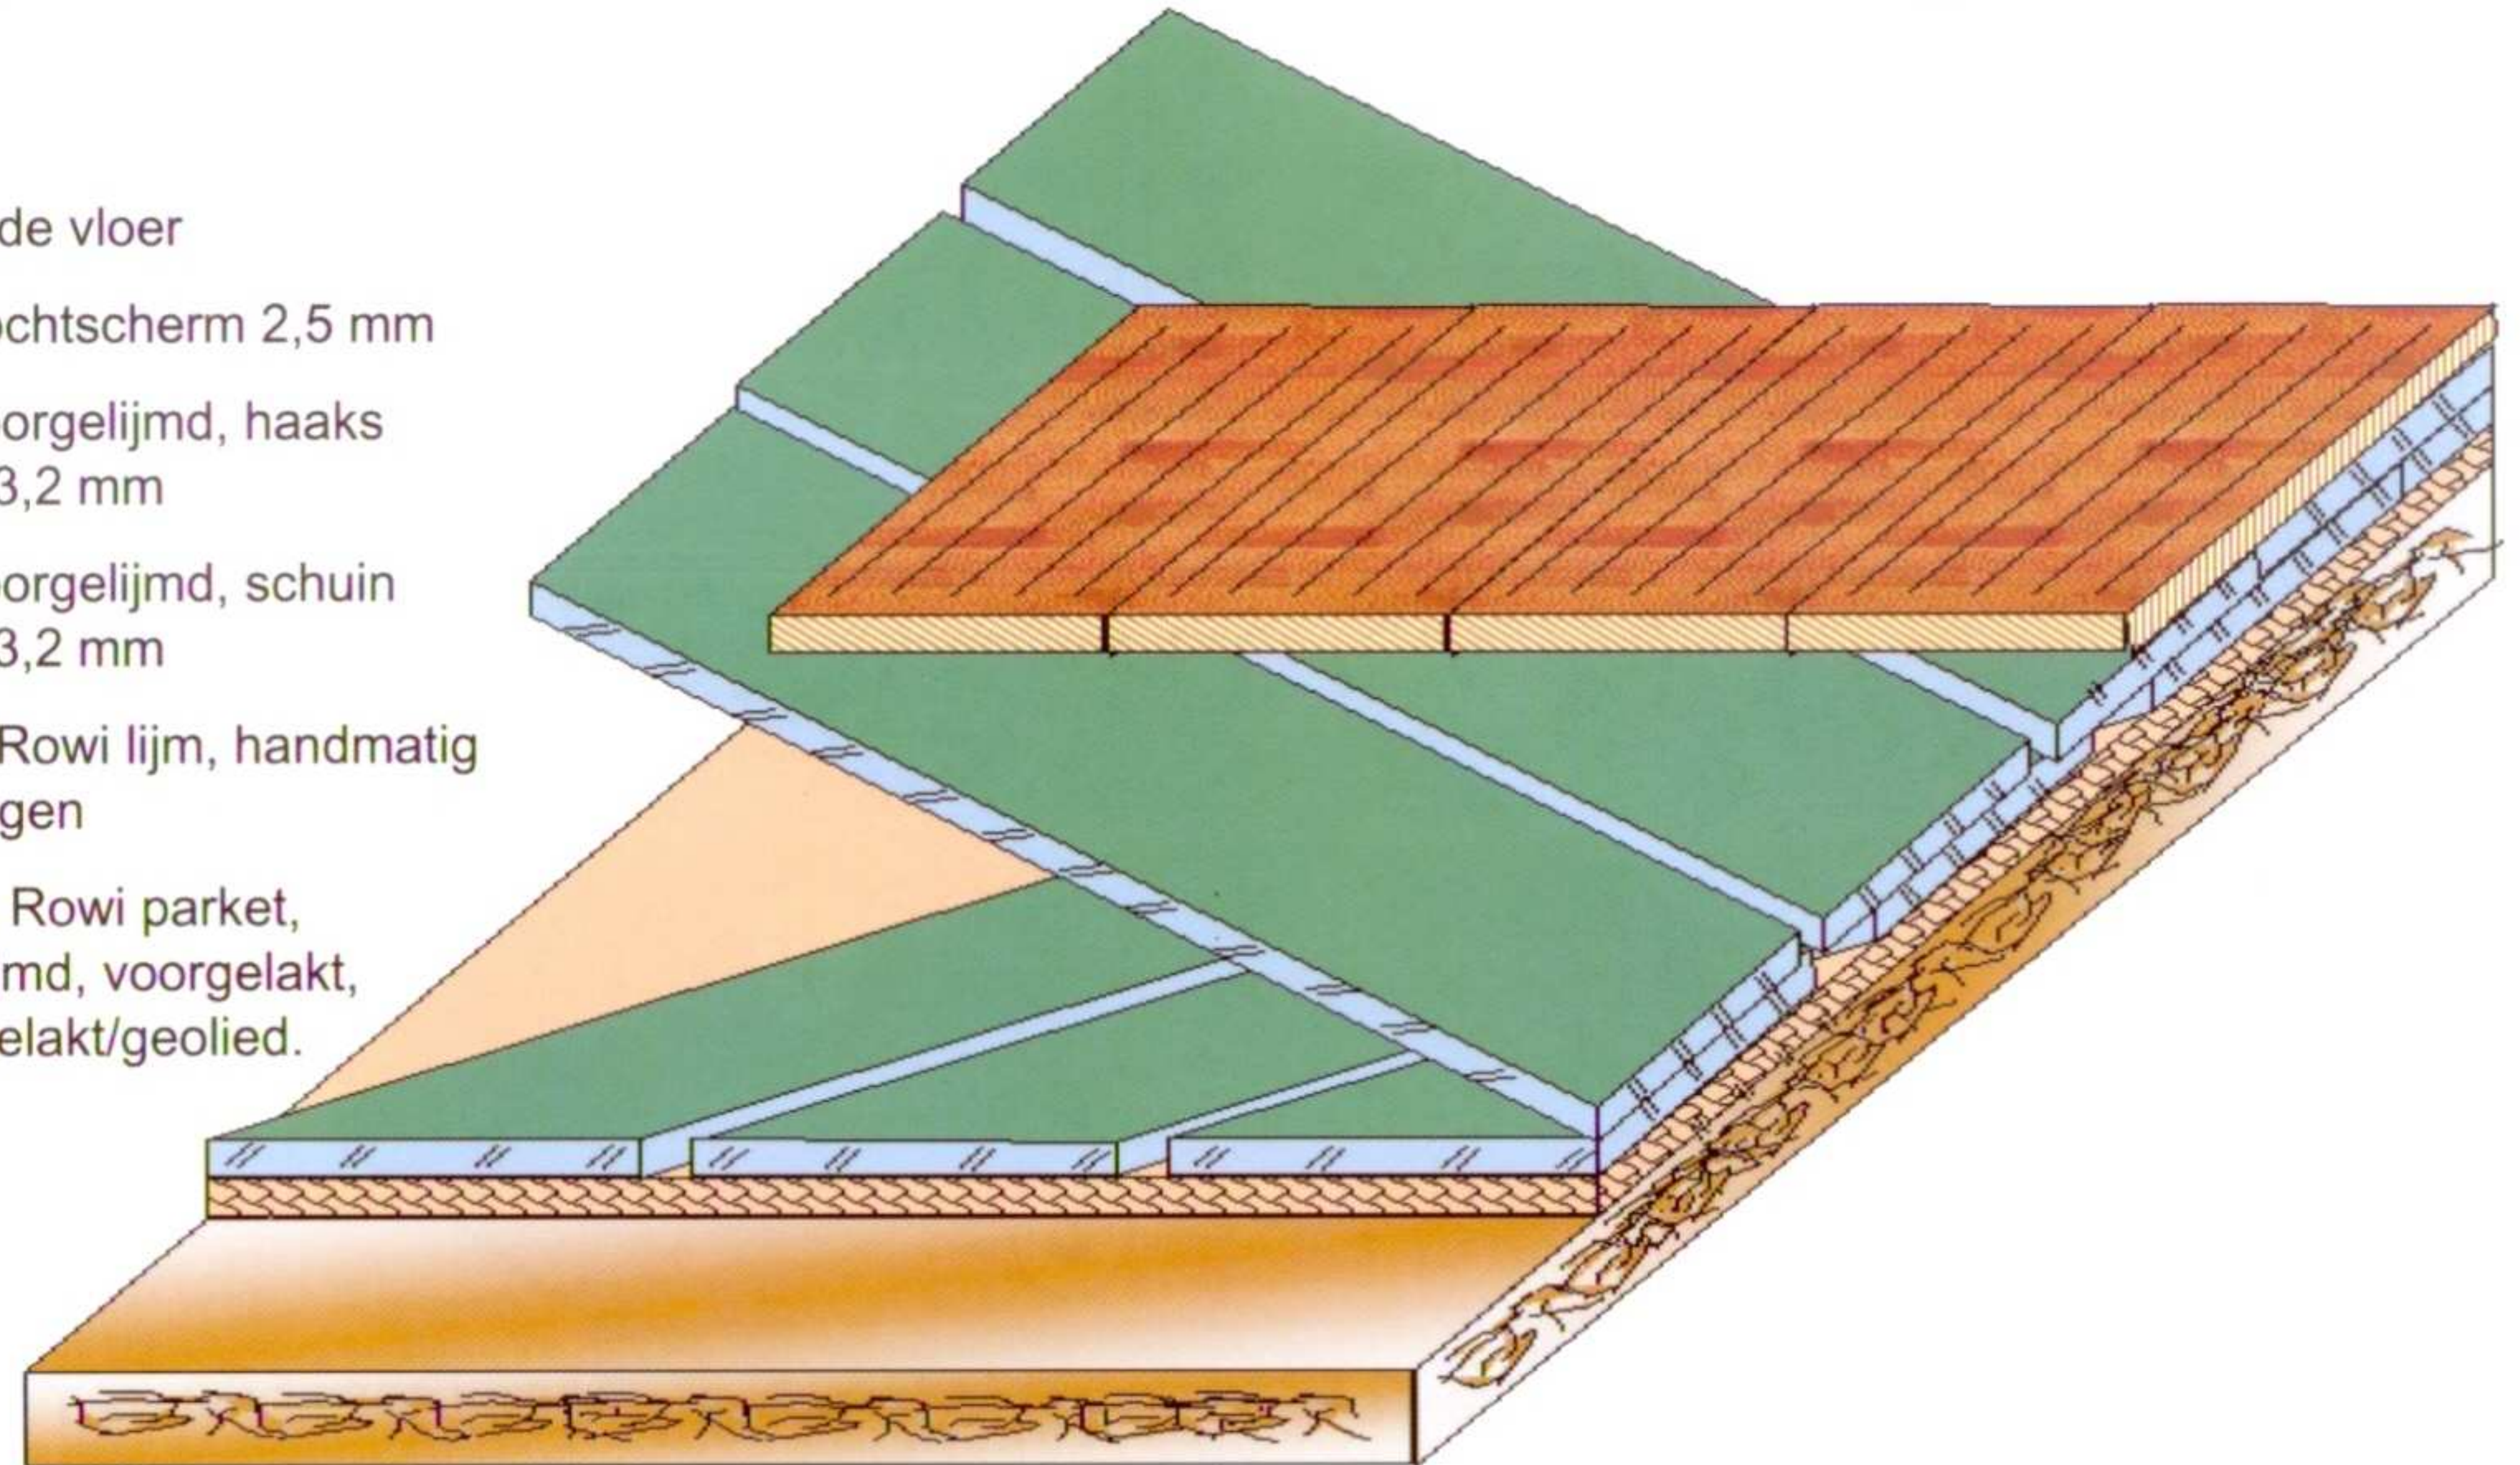

## Inzetbaar :

- Appartementen met grotere geluidseis
- Patroonvloeren

## Kenmerken :


- In grotere ruimten te leggen, aaneengesloten
- Doorleggen naar verschillende ruimten zonder dilatatie
- Hoge geluidsreductie
- Uiterst geringe werking



# Rowi Semi Tapis

## Opbouw :

1. Bestaande vloer
2. Hout/hout of hout/beton lijm
3. 12 mm. Spaanplaat cq mdf
4. Rowi lijm (groen), handmatig aanbrengen
5. Rowi parket

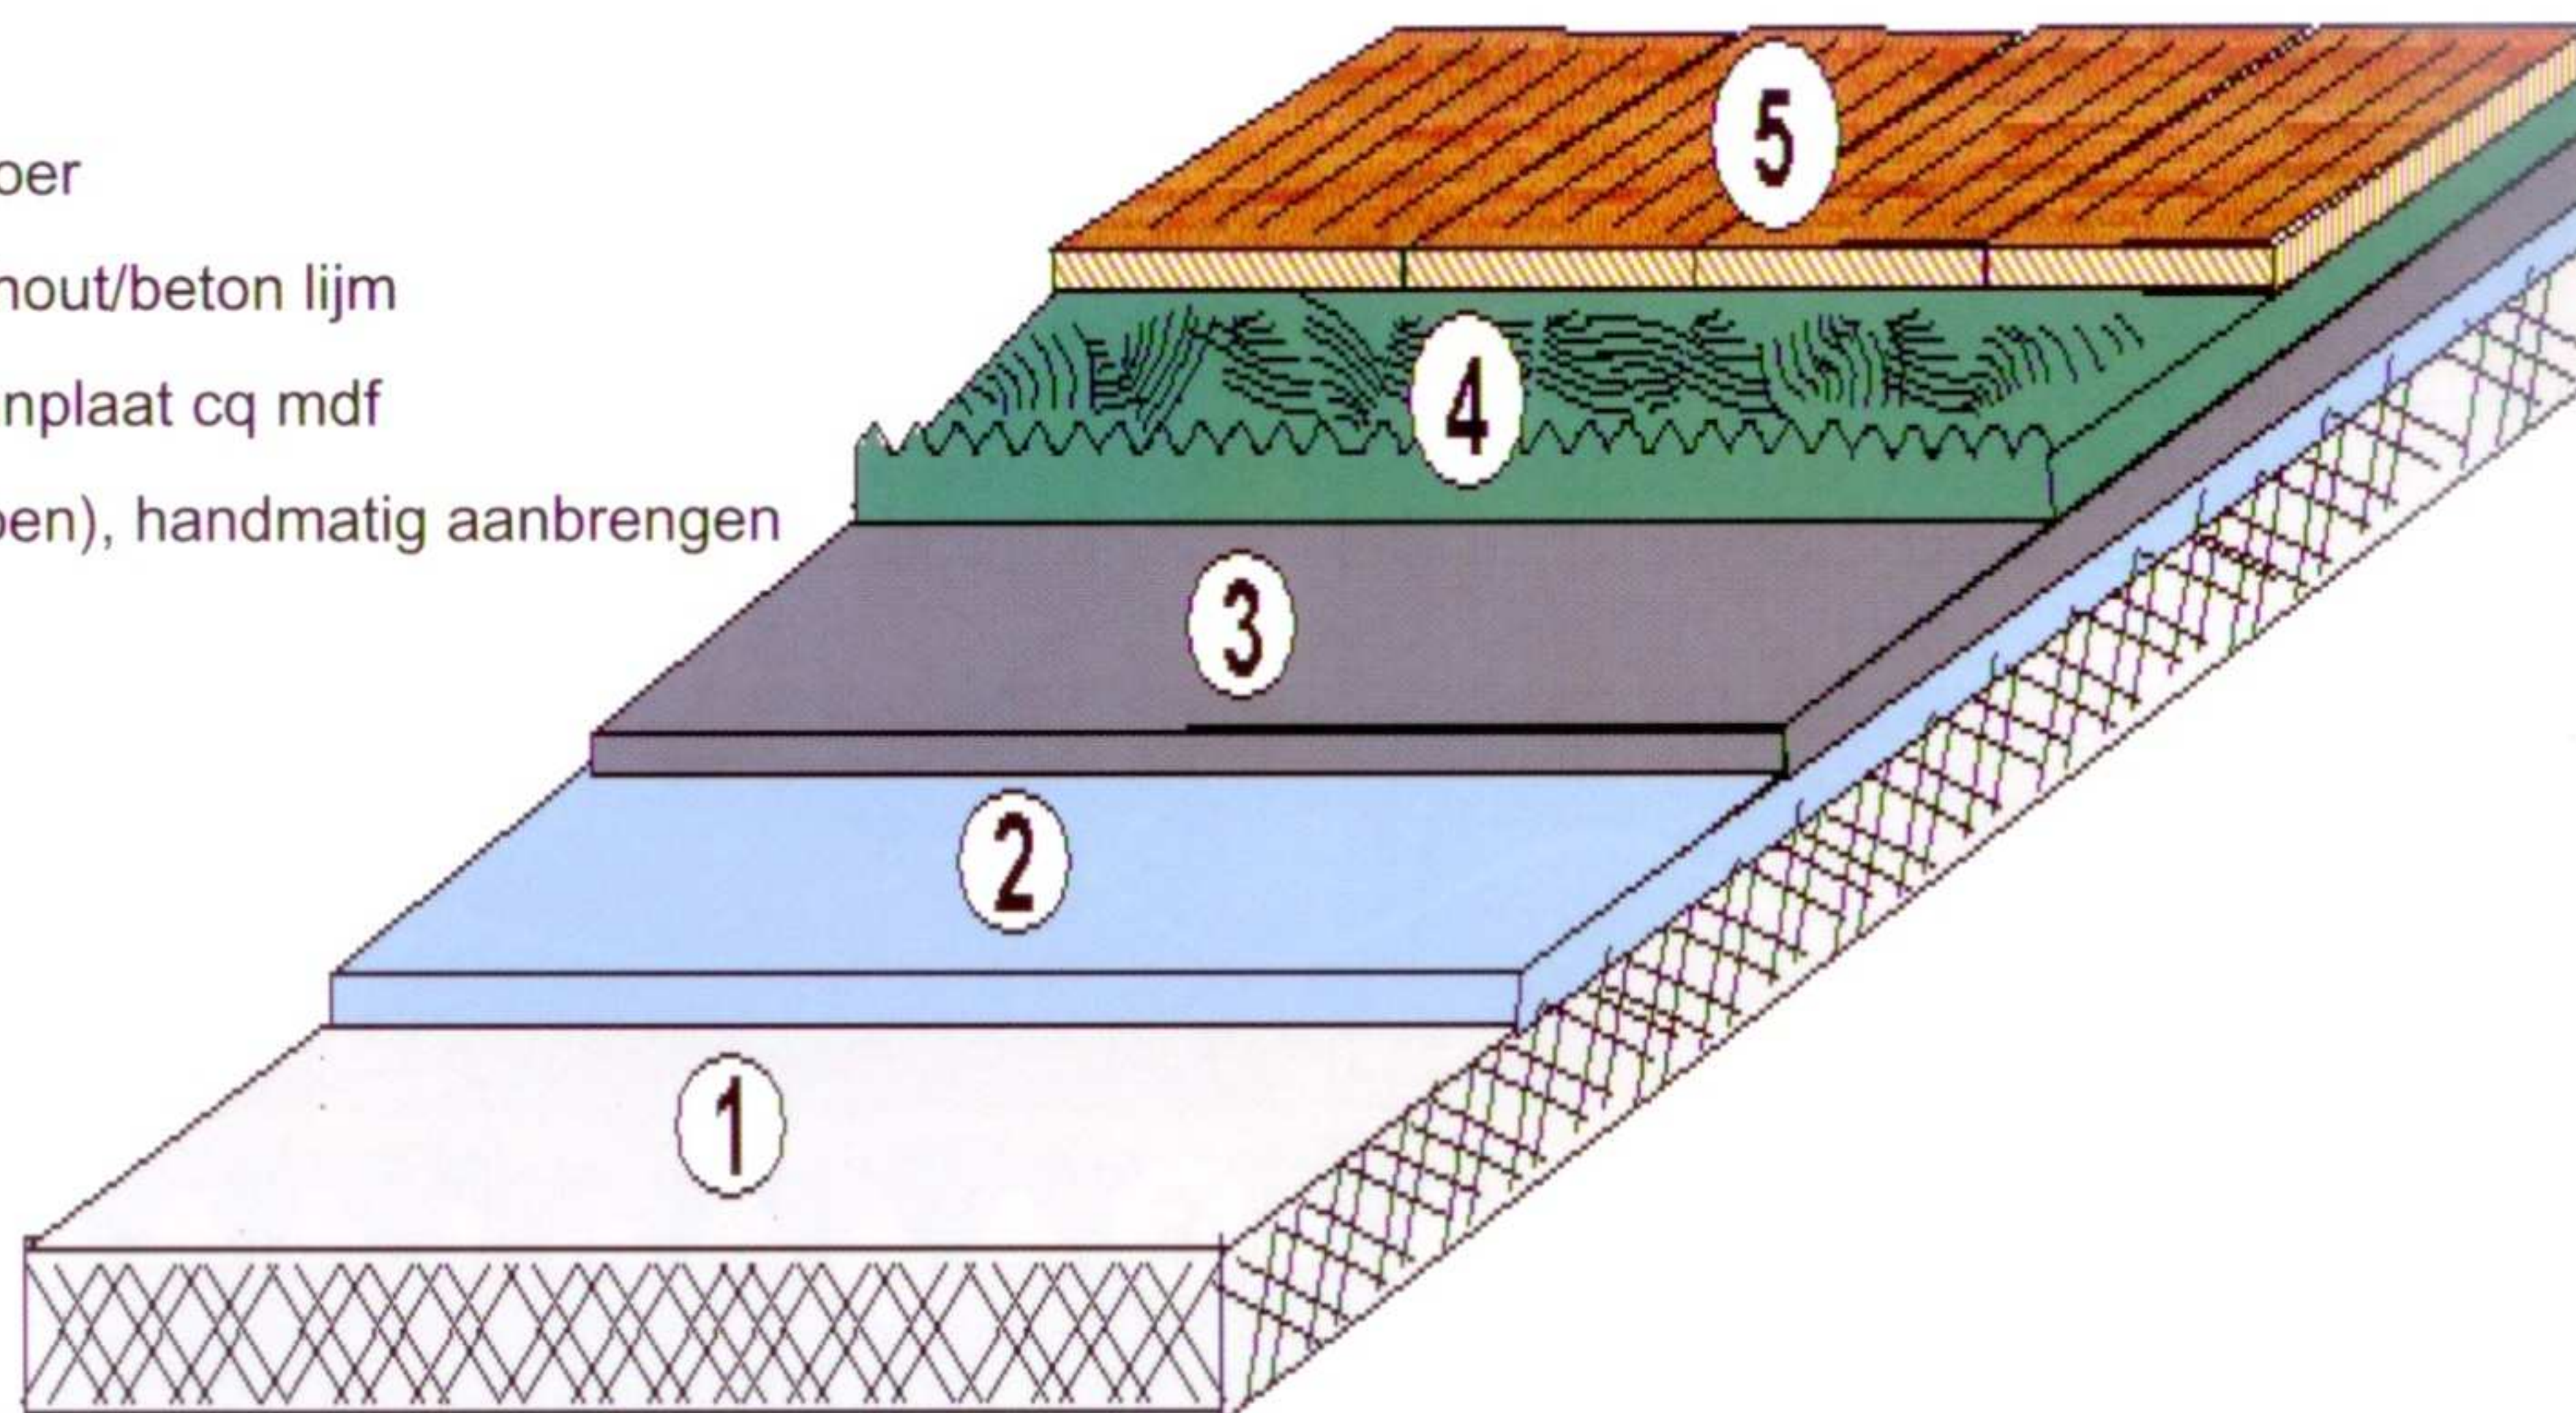

## Inzetbaar:

- a. Winkels en banken
- b. Woningen, nieuw/bestaand ( geen etages)
- c. Kritische patroonvloeren

## Kenmerken:

- Grotere oppervlakten
- Snelle tijdgebonden renovaties
- Semi tapis met eigen egalisatie
- Reparatie gevoelig gebruik